


AFFAIRE : Requalification de la RD 31 sur le quartier de la ravine de Petite Ile - Lot 1 : Voirie - Réseaux Divers

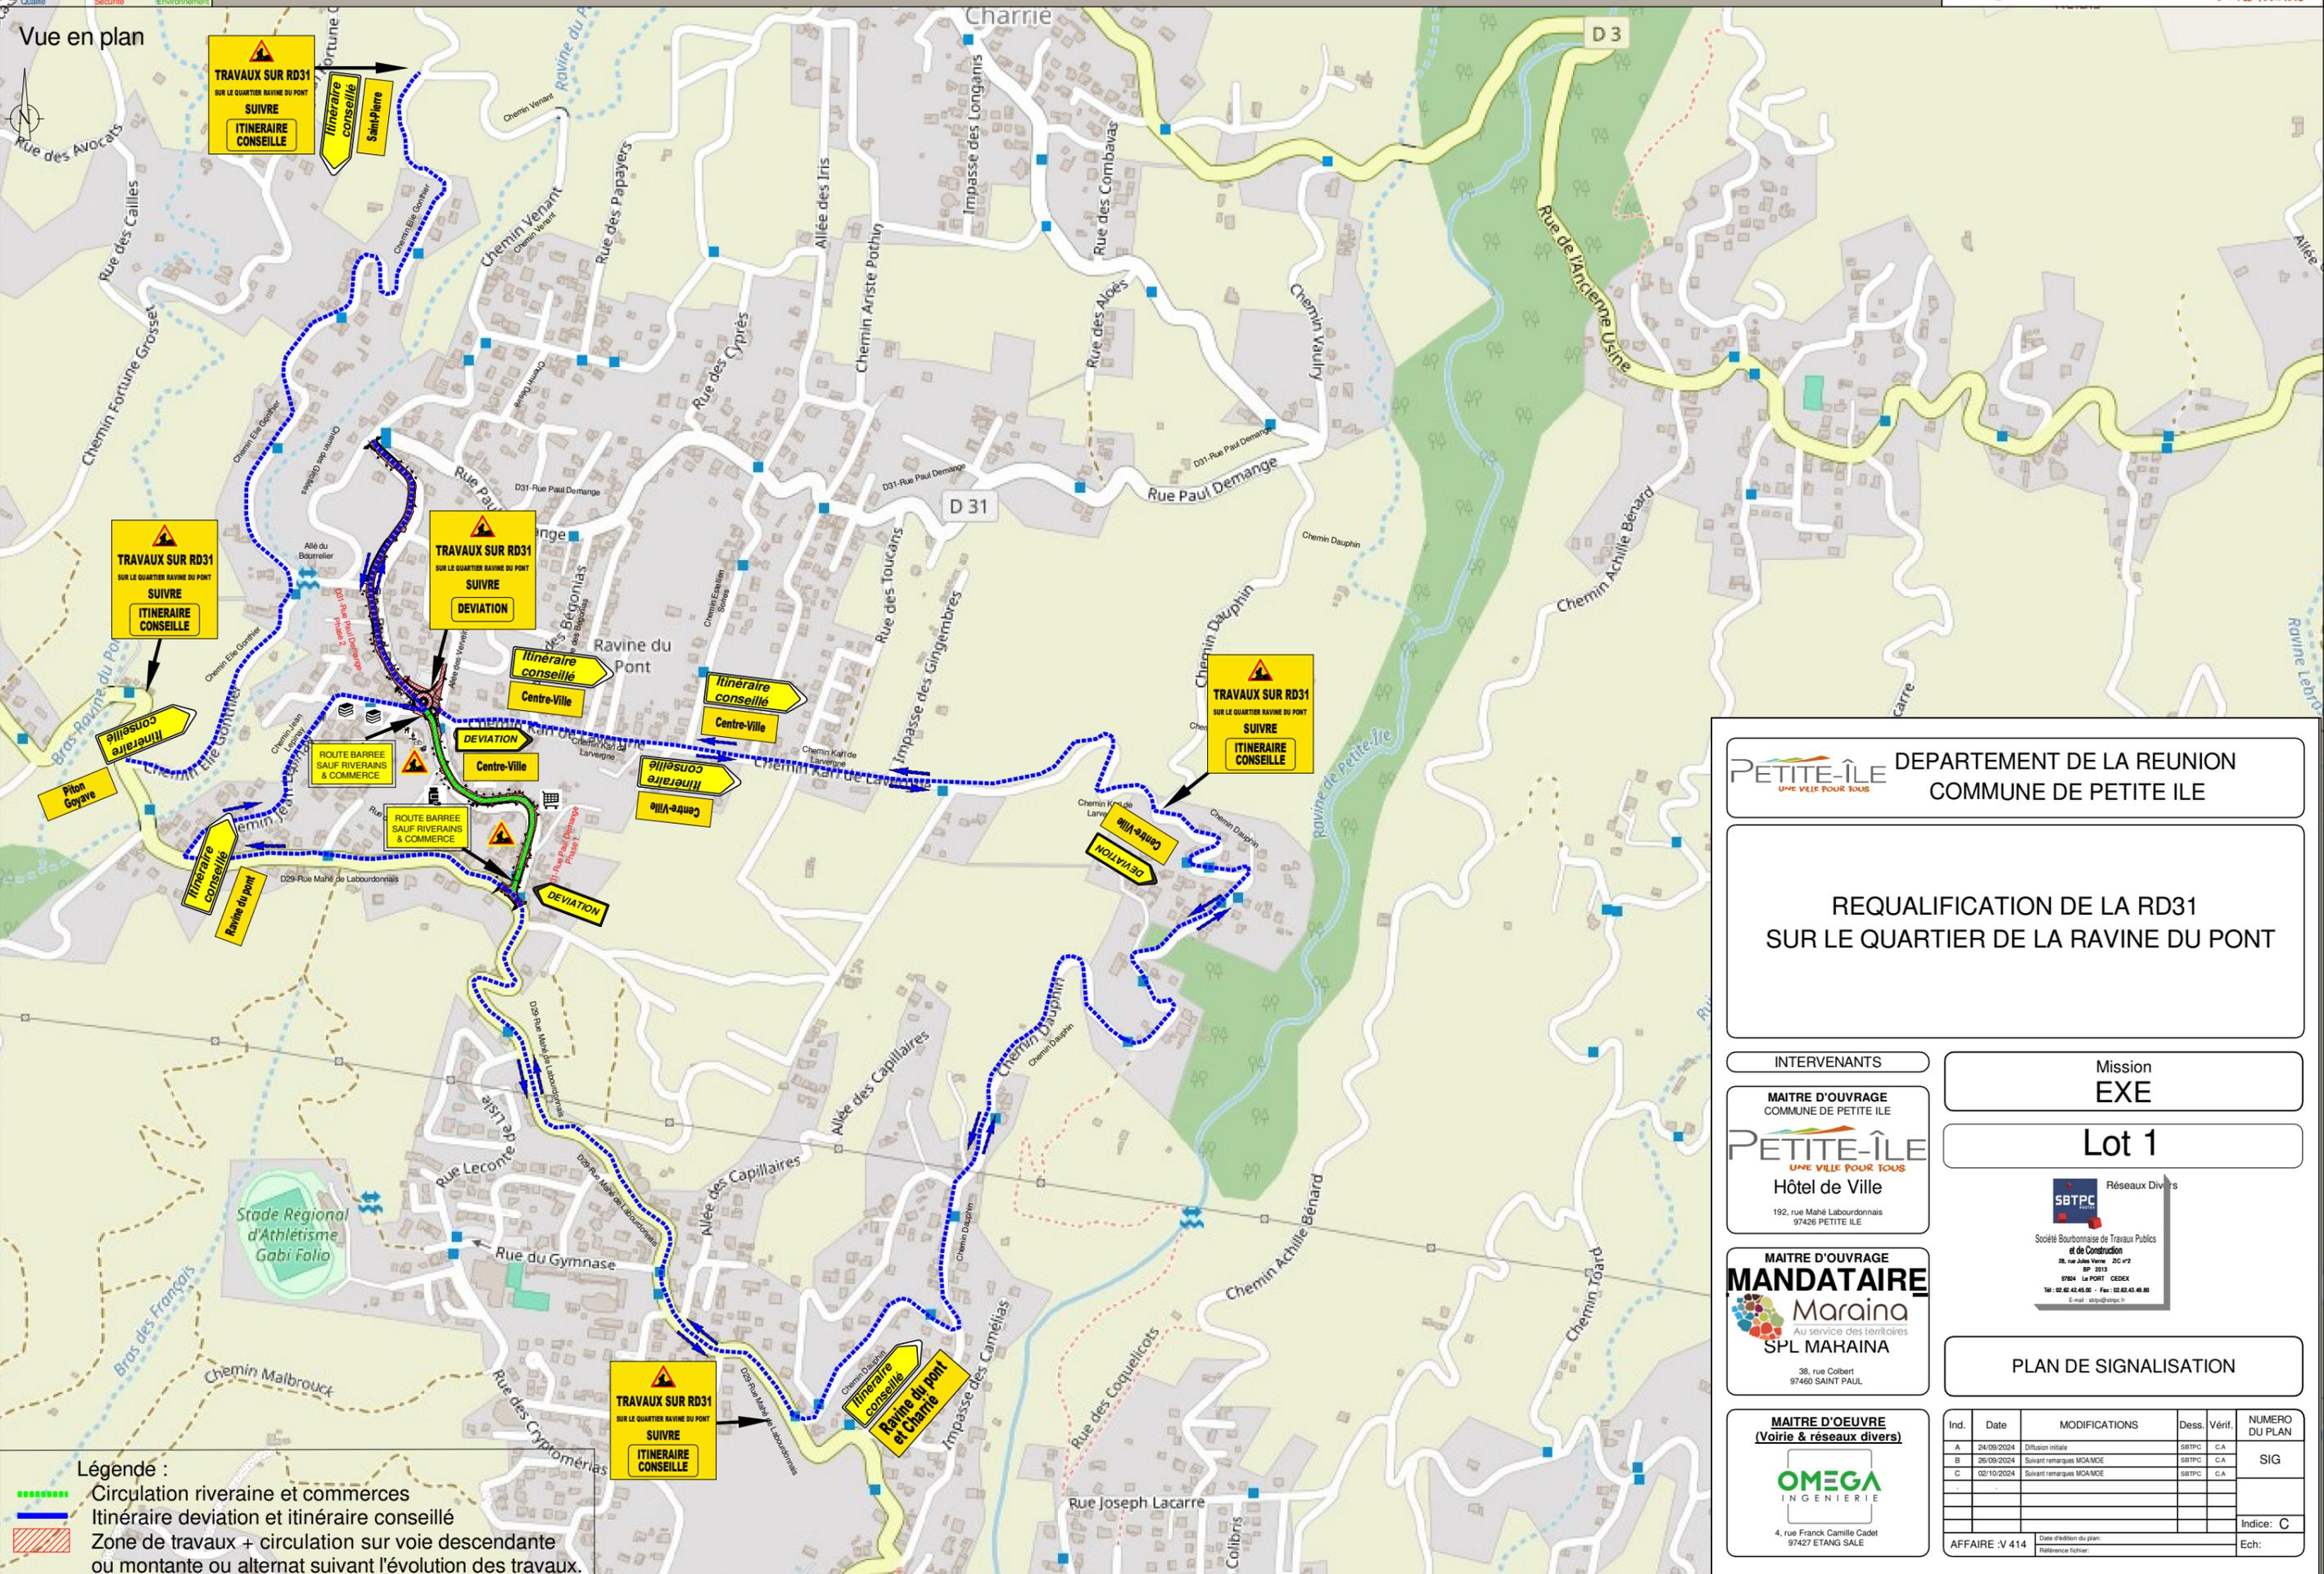

**Légende :**  
----- Circulation riveraine et commerces  
- - - - - Itinéraire déviation et itinéraire conseillé  
- - - - - Zone de travaux + circulation sur voie descendante ou montante ou alternat suivant l'évolution des travaux.

**PETITE-ÎLE** DEPARTEMENT DE LA REUNION  
COMMUNE DE PETITE ILE

---

**REQUALIFICATION DE LA RD31  
SUR LE QUARTIER DE LA RAVINE DU PONT**

---

INTERVENANTS

**MAITRE D'OUVRAGE**  
COMMUNE DE PETITE ILE

**PETITE-ÎLE**  
UNE VILLE POUR TOUS

Hôtel de Ville  
192, rue Mahé Labourdonnais  
97426 PETITE ILE

Mission  
**EXE**

---

Lot 1

**MAITRE D'OUVRAGE**  
**MANDATAIRE**

**Maraina**  
Au service des territoires  
**SPL MARAINA**

38, rue Colbert  
97460 SAINT PAUL

Réseaux Divers

**SBTPC**

Société Bouronnaise de Travaux Publics et de Construction

28, rue Jules Verne 21C n°2  
BP 2013  
97804 La Pointe CEDEX  
Tél : 02.82.42.45.00 - Fax : 02.82.43.48.80  
E-mail : sbtpc@sbtpc.fr

---

PLAN DE SIGNALISATION

Ind.	Date	MODIFICATIONS	Dess.	Vérif.	NUMERO DU PLAN
A	24/09/2024	Diffusion initiale	SBTPC	C.A	SIG
B	26/09/2024	Suivant remarques MCA/MCE	SBTPC	C.A	
C	02/10/2024	Suivant remarques MCA/MCE	SBTPC	C.A	
					Indice: C
AFFAIRE : V 414					Date d'édition du plan: Référence fichier: Ech: